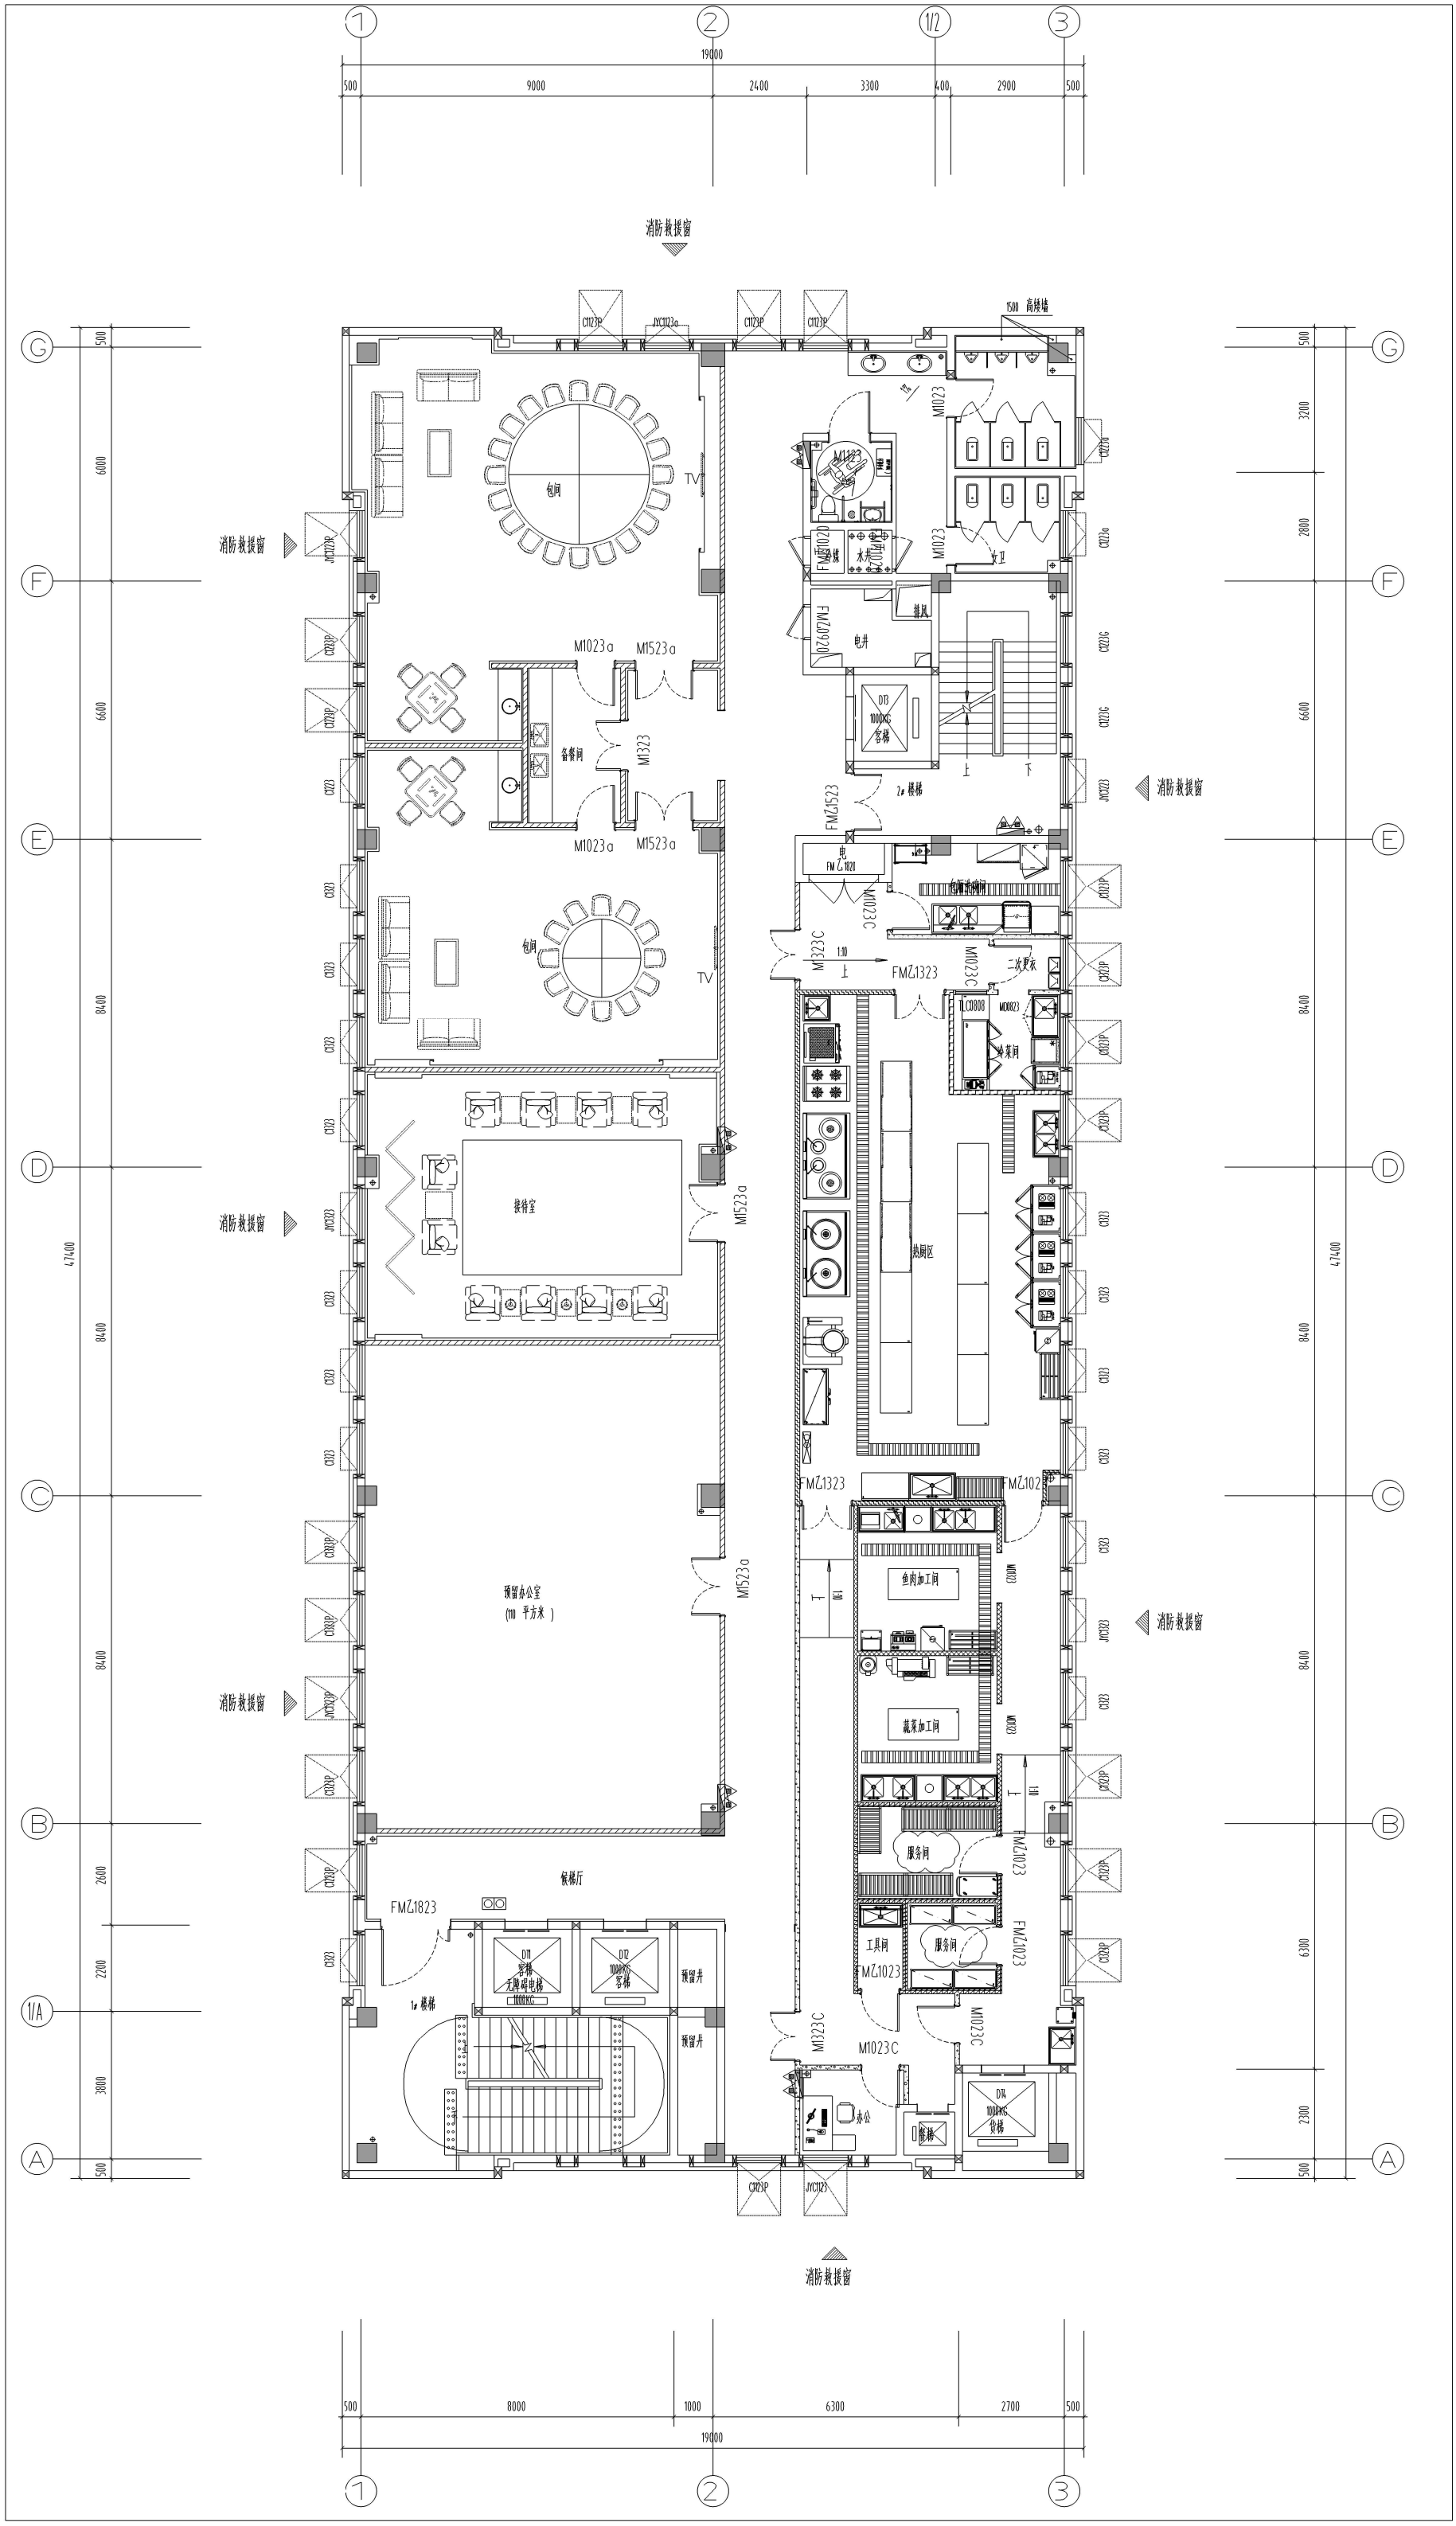
消防救援窗
包间
TV
备餐间
接待室
预留办公室
(110 平方米)
候梯厅
热厨区
鱼肉加工间
蔬菜加工间
服务间
工具间
茶间
二次更衣
办公
电井
排风
水井
卫
2# 楼梯
1# 楼梯
客梯
货梯
无障碍电梯
预留井
高隔墙
1500
19000
500
9000
2400
3300
400
2900
8000
1000
6300
2700
47400
8400
6600
6000
3200
2800
2600
2200
3800
2300
6300